


品 名	鋳鉄製防護ふた 協会統一型・標準型 バール穴閉塞ロック式・蓋裏蝶番付
略 号	KSL-30 注水口（洗浄水）〈T-25〉

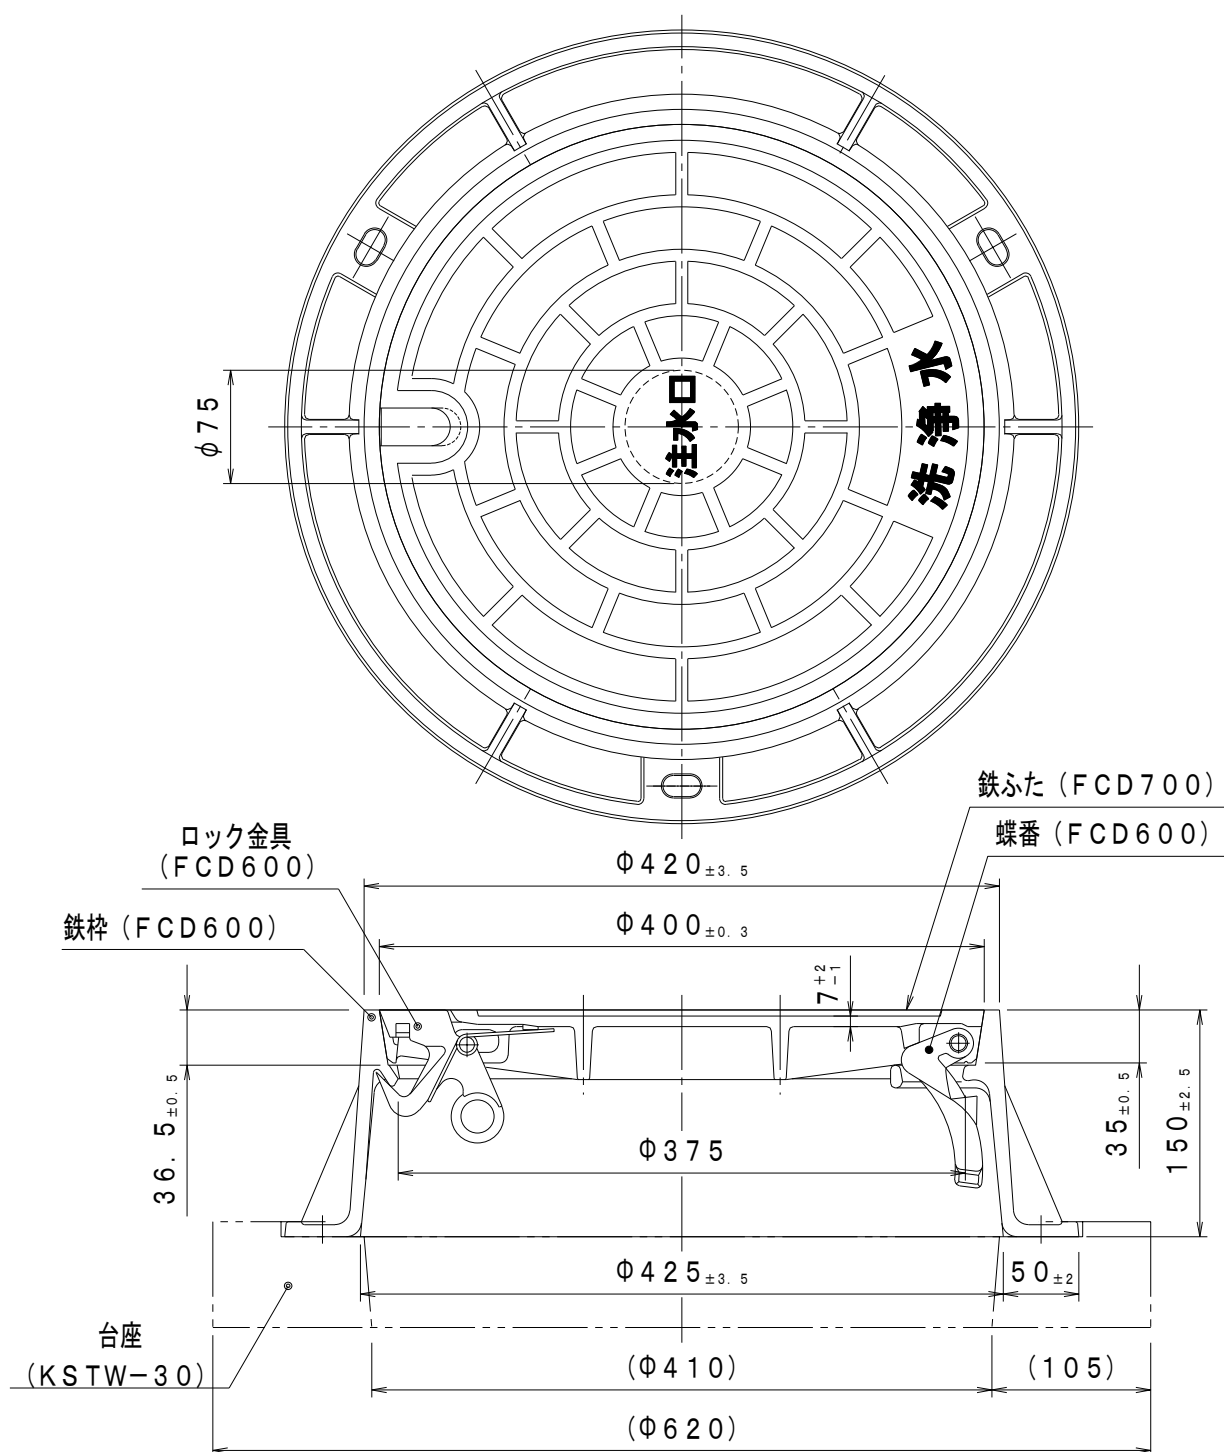

- 備考 1. 日本下水道協会規格 (JSWAS G-3) 品
 2. プラスチック・マスマンホール協会規格 (PMMS 104) 品
 3. こう配受け
 4. 鋳鉄部はカチオン電着塗装
 5. 台座: KSTW-30は別売

品 名	鋳鉄製防護ふた 協会統一型・標準型 バール穴閉塞ロック式・蓋裏蝶番付	年月日	2019.12.11
略 号	KSL-30 注水口（洗浄水）〈T-25〉	図番	79-CA-B0077-1
アロン化成株式会社			